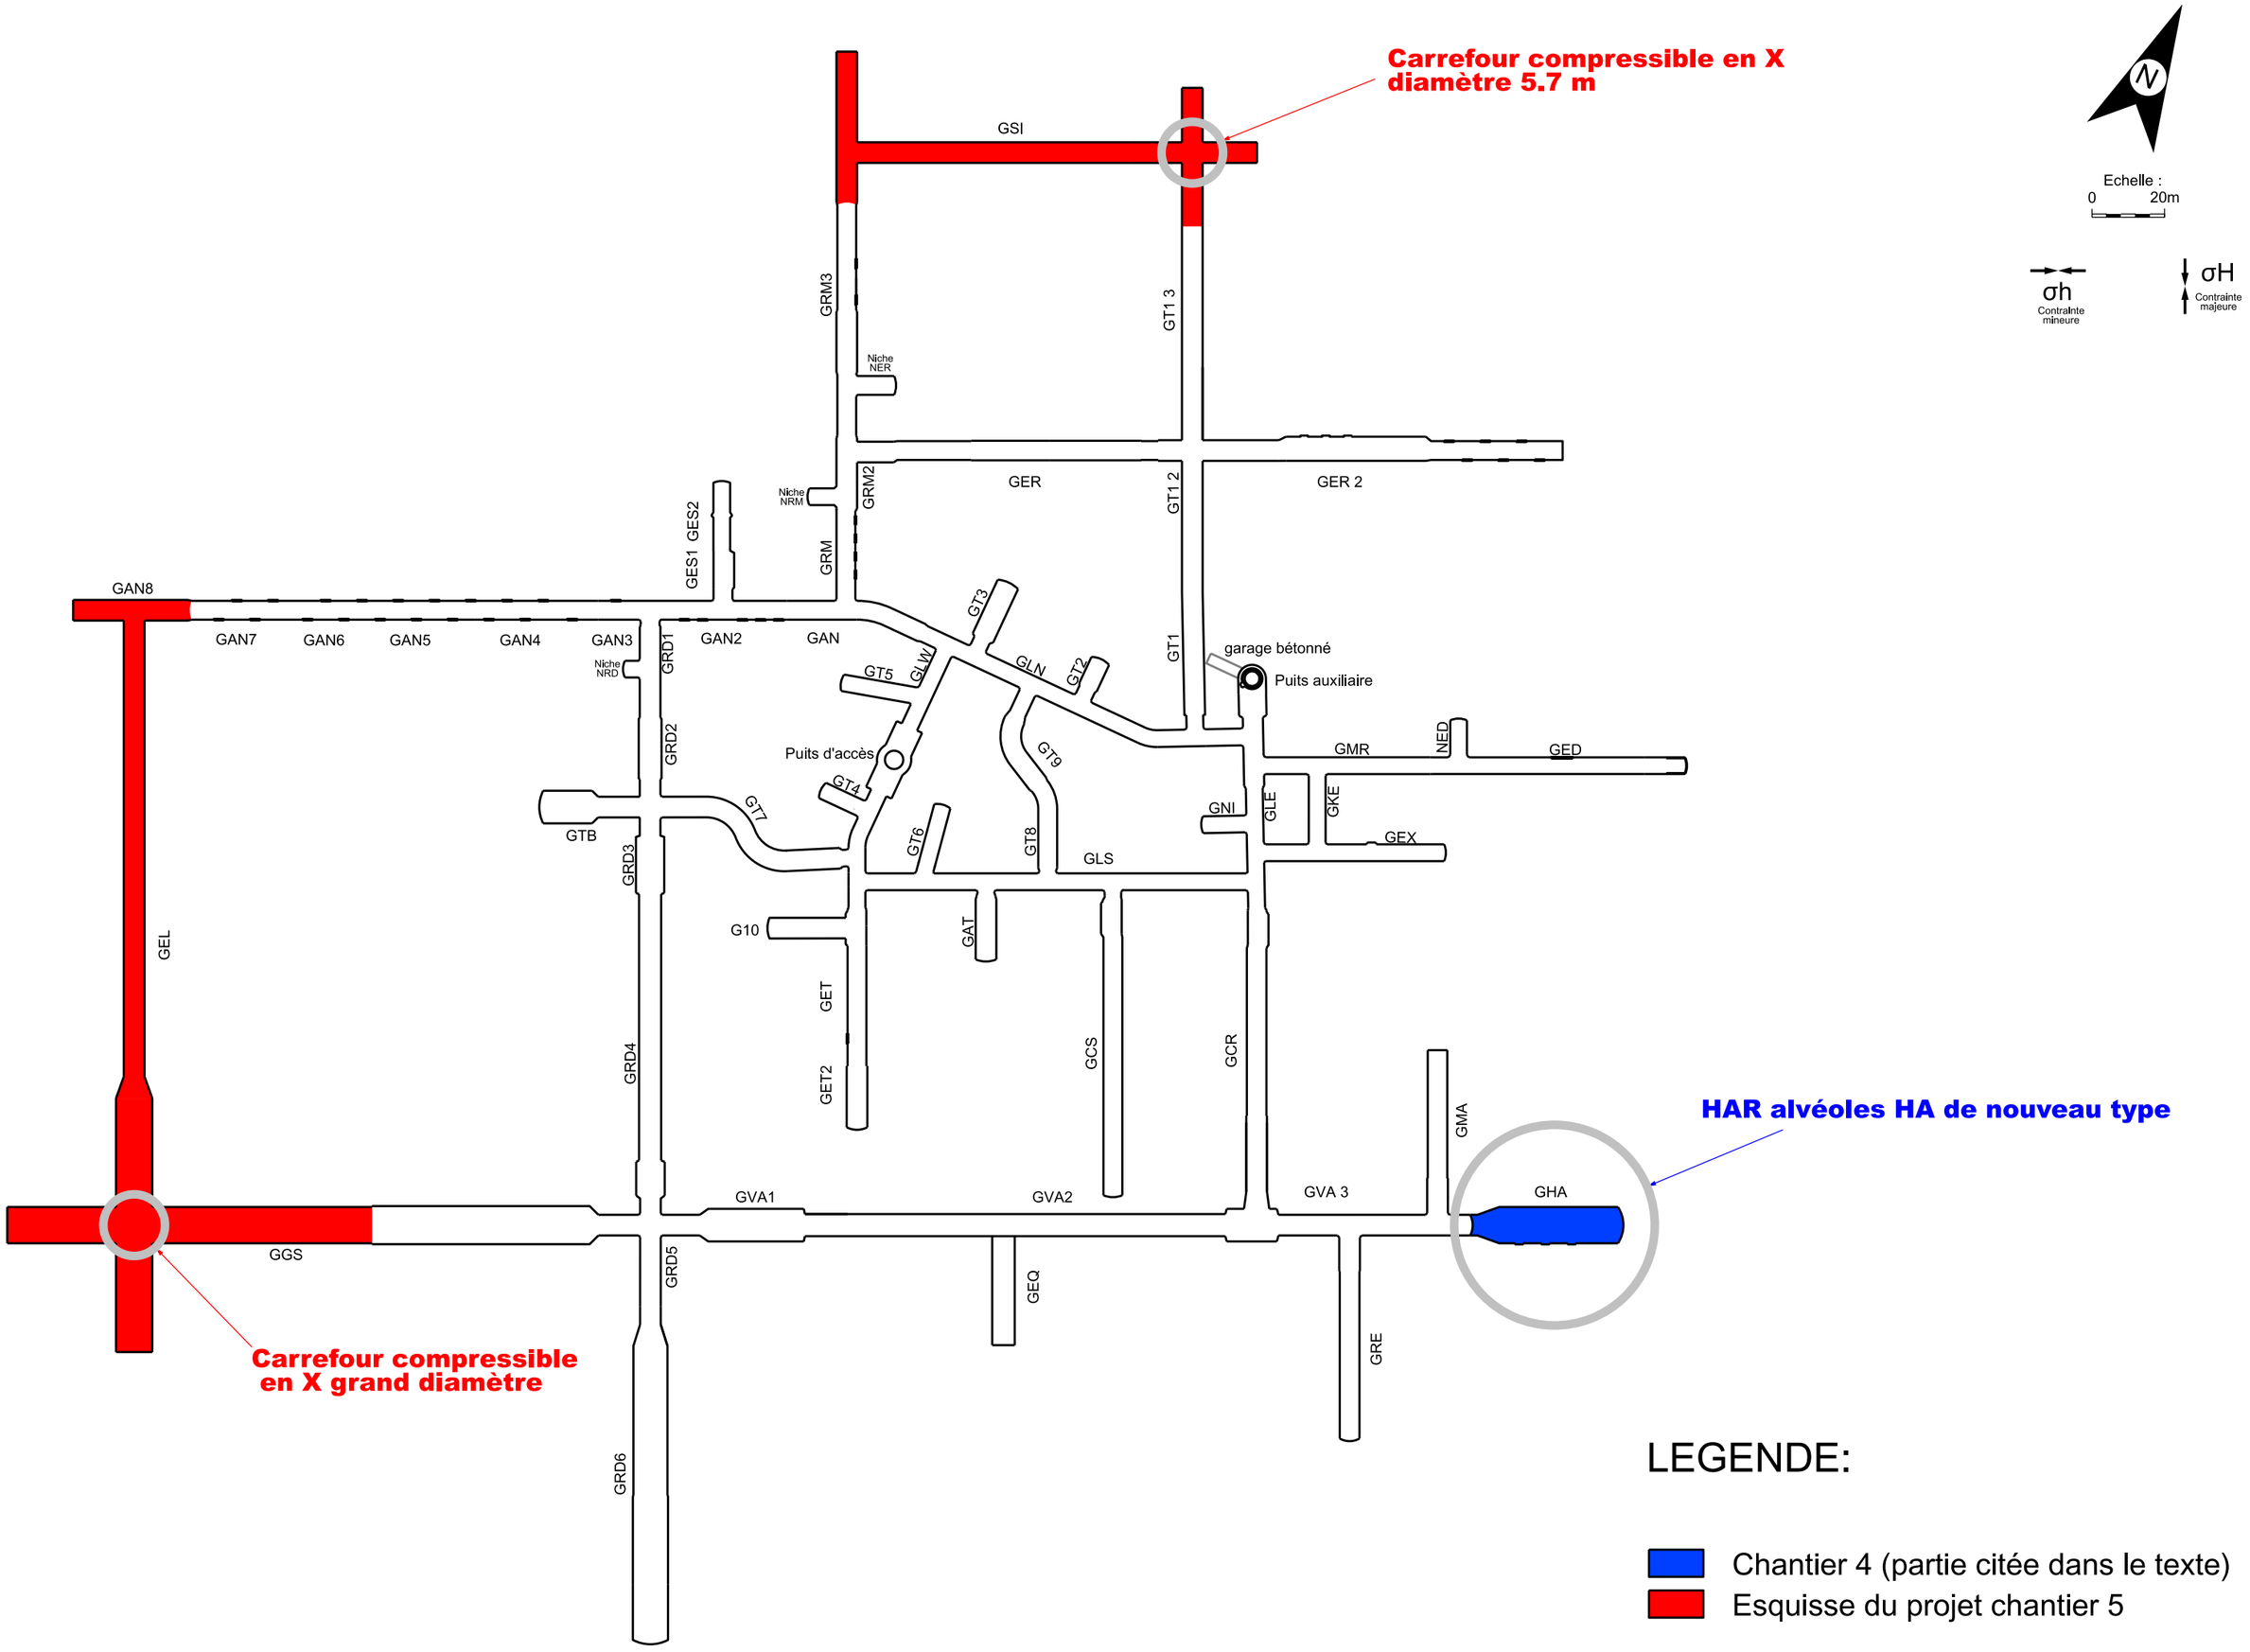
Carrefour compressible en X
diamètre 5.7 m
GSI
GRM3
GT1 3
Niche
NER
GER
GER 2
Niche
NRM
GRM2
GT1 2
GRM
GES1 GES2
GAN8
GAN7
GAN6
GAN5
GAN4
GAN3
GAN2
GAN
GT3
GT1
garage bétonné
Puits auxiliaire
Niche
NRD
GRD1
GT5
GLW
GLN
GT2
GRD2
Puits d'accès
GT4
GT9
GMR
NED
GED
GT7
GTB
GRD3
GT6
GT8
GLS
GNI
GLE
GKE
GEX
G10
GAT
GET
GET2
GCS
GCR
GMA
GEL
GRD4
GVA1
GVA2
GVA 3
GHA
HAR alvéoles HA de nouveau type
GGS
GRD5
GEQ
GRE
Carrefour compressible
en X grand diamètre
GRD6
Echelle :
0
20m
σh
Contrainte
mineure
σH
Contrainte
majeure
LEGENDE:
Chantier 4 (partie citée dans le texte)
Esquisse du projet chantier 5