

ACCES (PA)

ATELIERS CARREAU
BUREAUX CARREAU

GB

GC

AIRE DE STOCKAGE
DES MATERIAUX
CALCAIRE

GENDARMERIE

GA


IS6

EST 208


BASSIN DE DECONTAMINATION

Zone verses

AIRE DE STOCKAGE
DES MATERIAUX
ARGILEUX

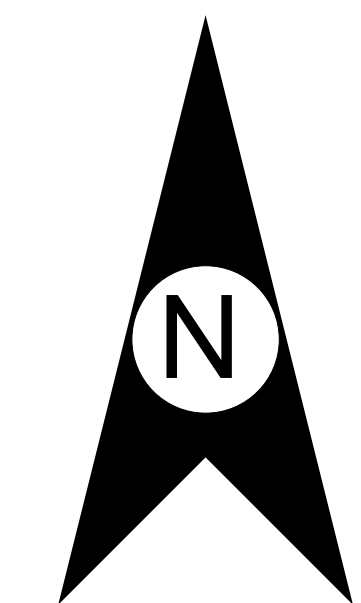

Echelle

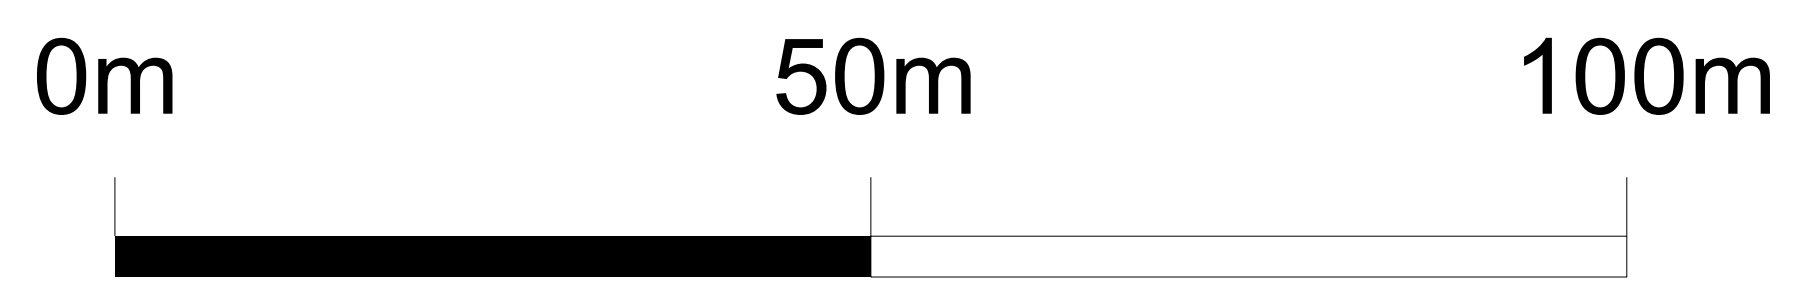

Ce document est la propriété de l'Andra et ne peut être reproduit ou communiqué que suivant la mention indiquée ci-contre en diffusion : Limitée
 AGENCE NATIONALE POUR LA GESTION DES DÉCHETS RADIOACTIFS

Dossier d'autorisation environnementale
Volet ICPE
Installation de stockage de déchets inertes
(rubrique 2760-3)

Fichiers sources :
Echelle : 1/500 Format : A0 Identification Andra : **D PL ADCR 24 0105 A**