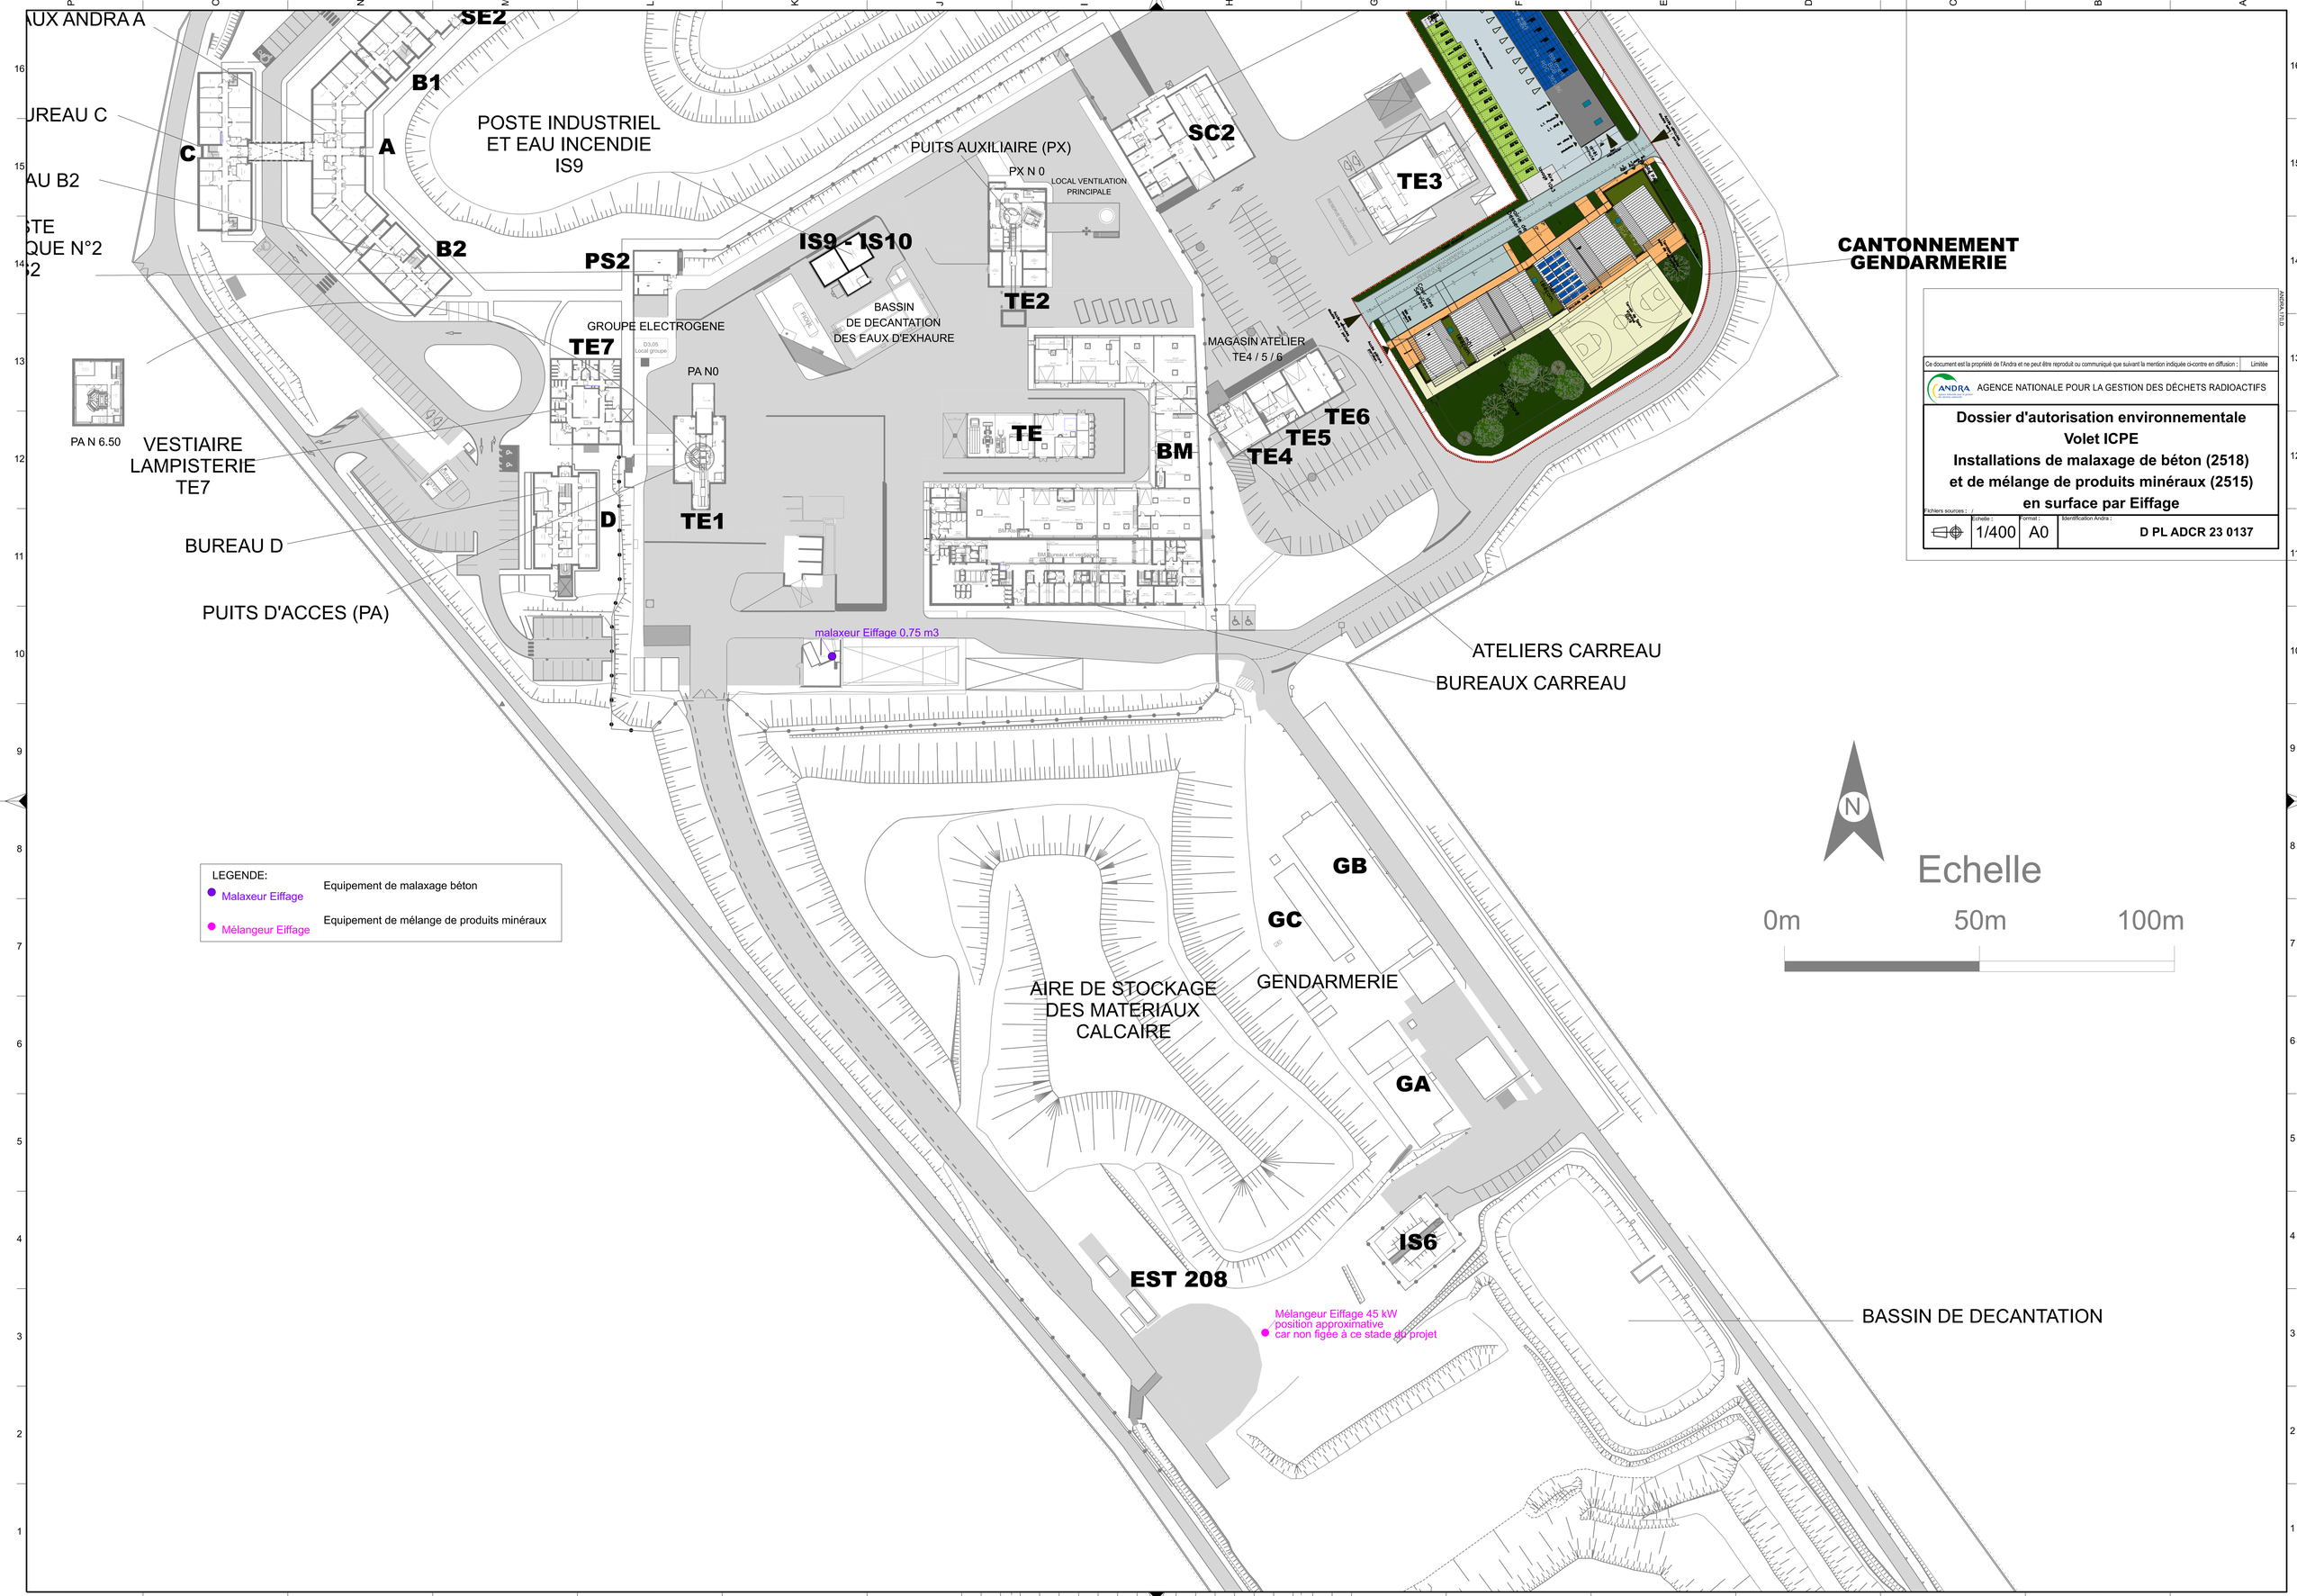

Ce document est la propriété de l'Andra et ne peut être reproduit ou communiqué que suivant la mention indiquée ci-contre en diffusion : Limitée

AGENCE NATIONALE POUR LA GESTION DES DÉCHETS RADIOACTIFS

Dossier d'autorisation environnementale
Volet ICPE
Installations de malaxage de béton (2518)
et de mélange de produits minéraux (2515)
en surface par Eiffage

Fichiers sources : /

Echelle :	Format :	Identification Andra :
1/400	A0	D PL ADCR 23 0137