



LEGENDE:  
 Equipement de malaxage de béton  
 malaxeur Eiffage

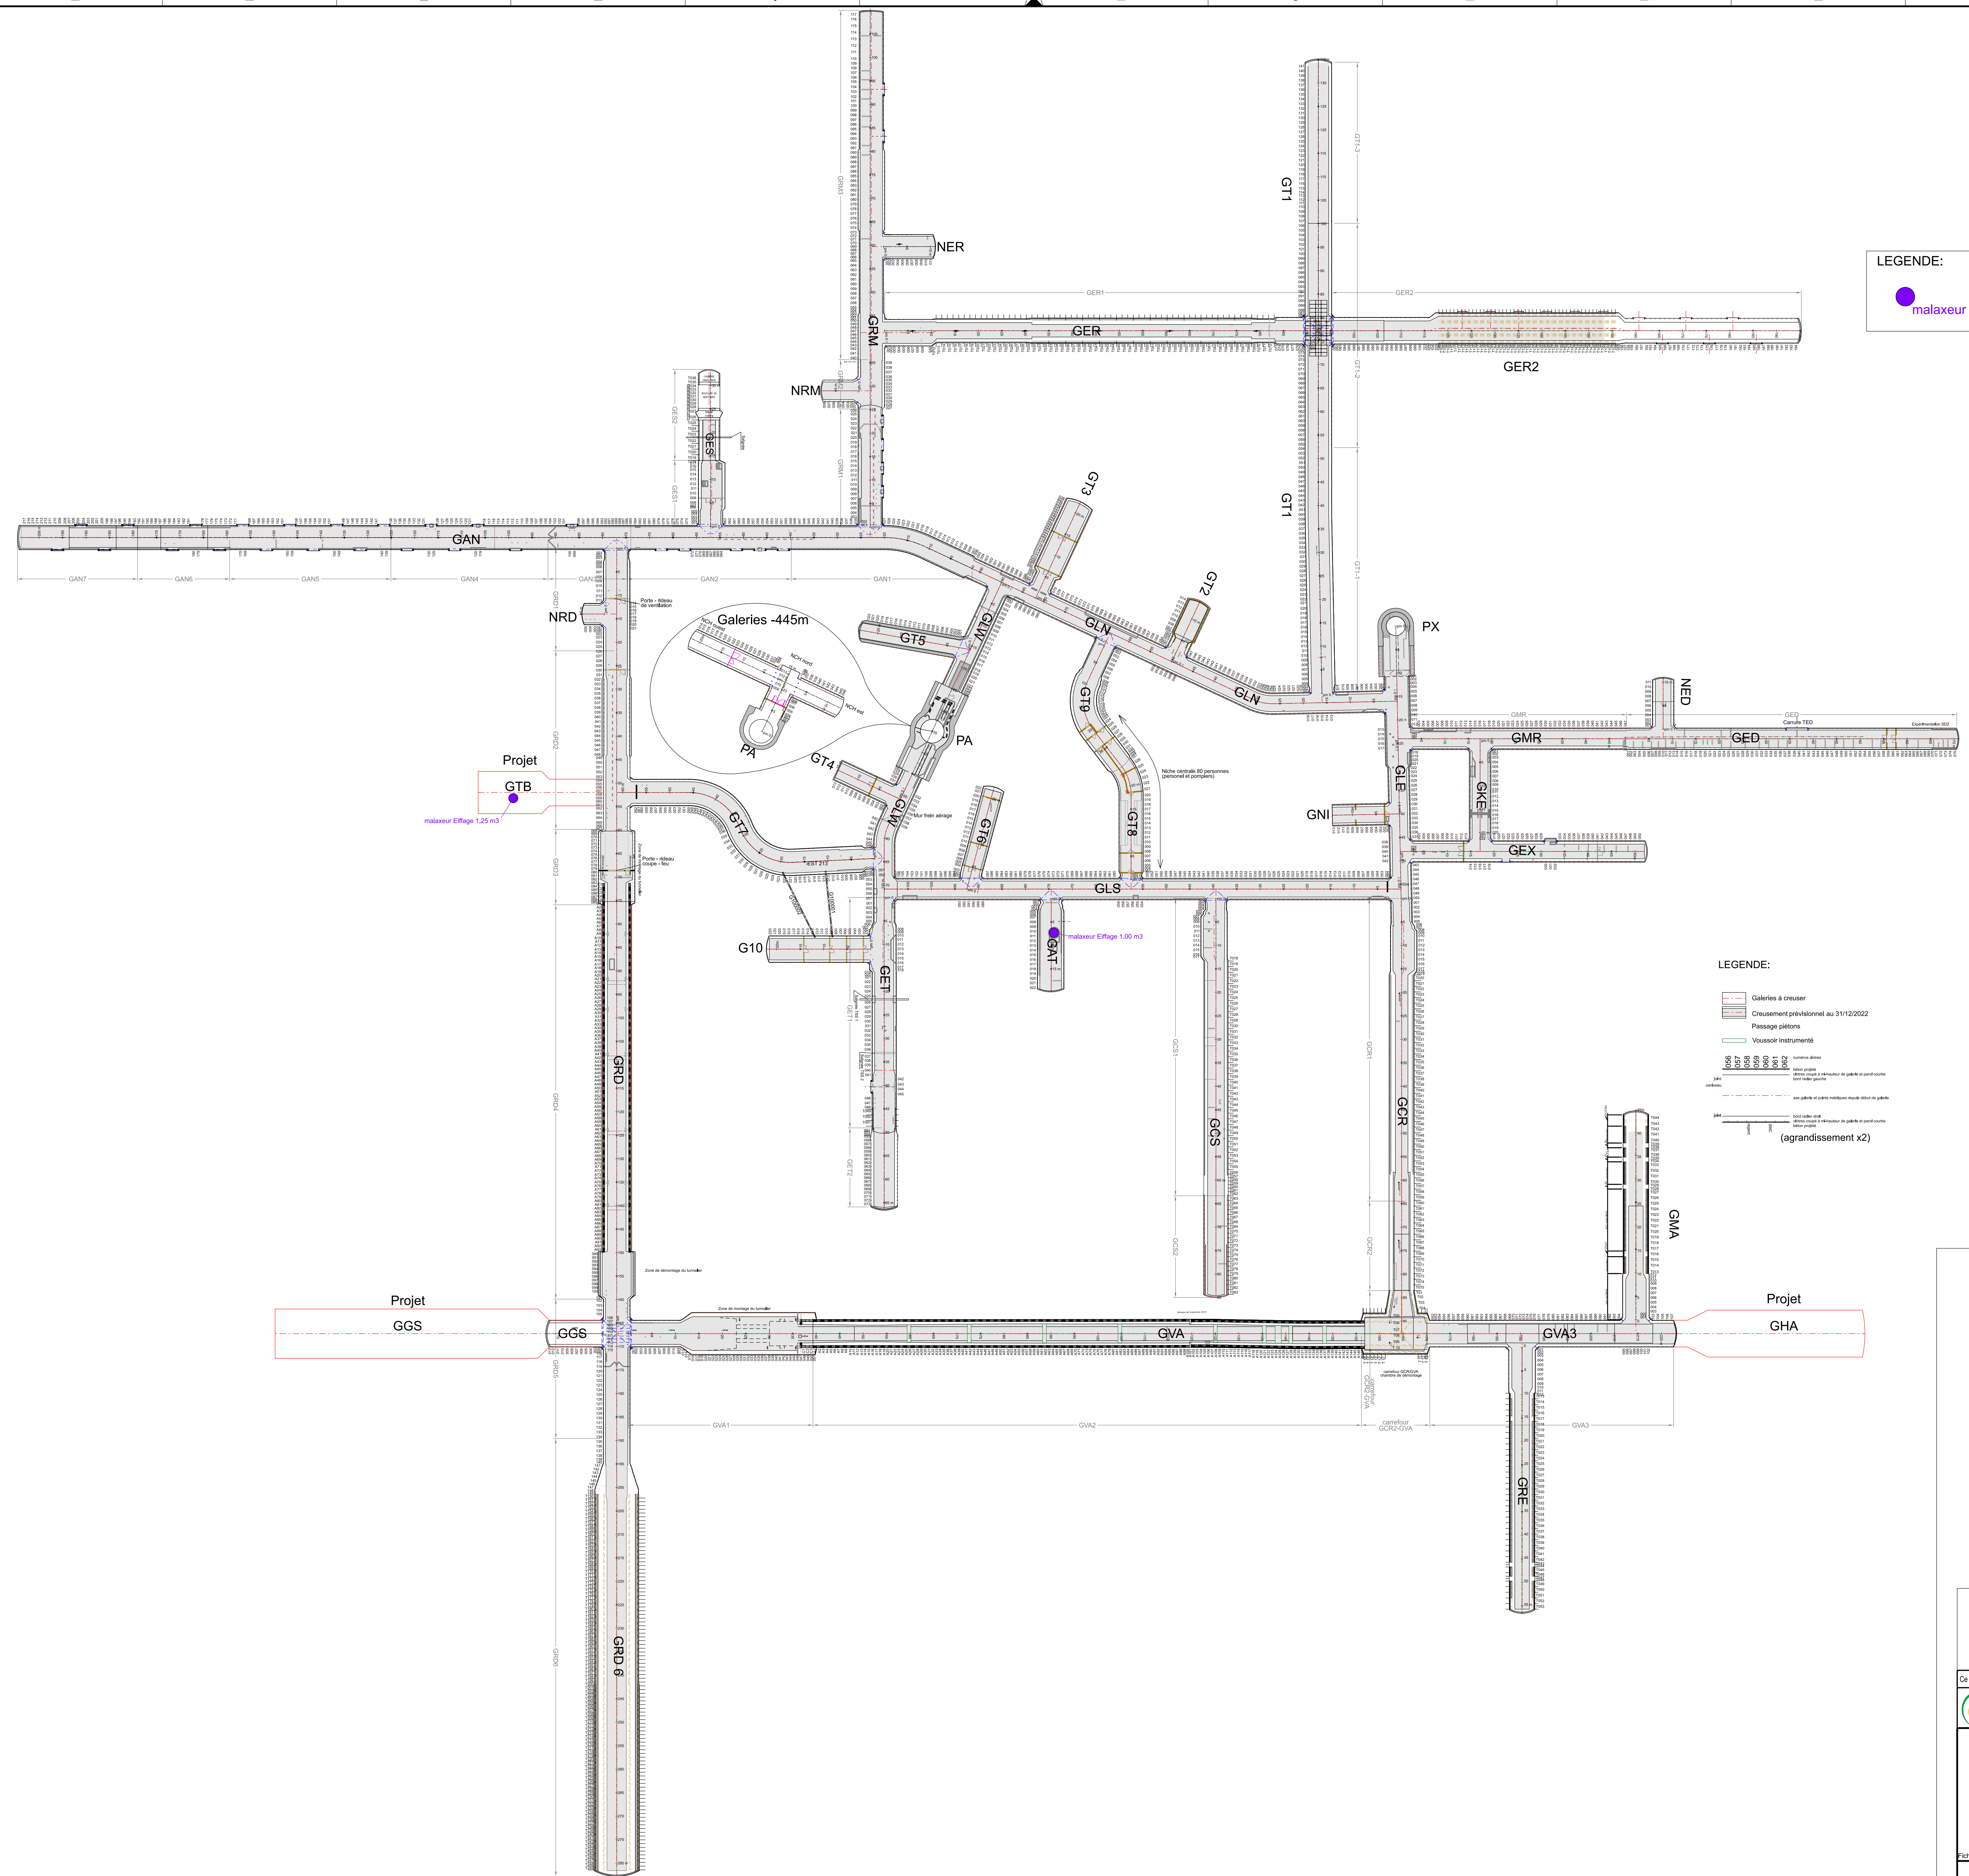


LEGENDE:  
 Galeries à creuser  
 Creusement préalable au 31/12/2022  
 Passage piétons  
 Vissuoir instrumenté  
 (agrandissement x2)

Ce document est la propriété de Andra et ne peut être reproduit ou communiqué que suivant la mention indiquée ci-contre en diffusion : Limitée

 **AGENCE NATIONALE POUR LA GESTION DES DÉCHETS RADIOACTIFS**

**Dossier d'autorisation environnementale**  
**Volet ICPE**  
**Installations de malaxage de béton (2518)**  
**au fond par Eiffage**

Fichiers sources :  Echelle : 1/400 Format : A0 Identification Andra : D PL AD CR 23 0138