


ANDRA - Cantonnement de Gendarmerie	18 août 2023		23 novembre 2023	prise en compte mail Andra du 23/11/2023	C
Site Andra - Centre Meuse / Haute-Marne - BURE	20 septembre 2023	prise en compte FED du 25/08/2023 - dossier PC	A		D
	02 novembre 2023	prise en compte mail Andra du 30/10/2023	B		E


bâtiment préfabriqué 1 : à démolir
Emprise au sol = 35,1m²

bâtiment hangar 2 : à démolir
Emprise au sol = 75,5m²

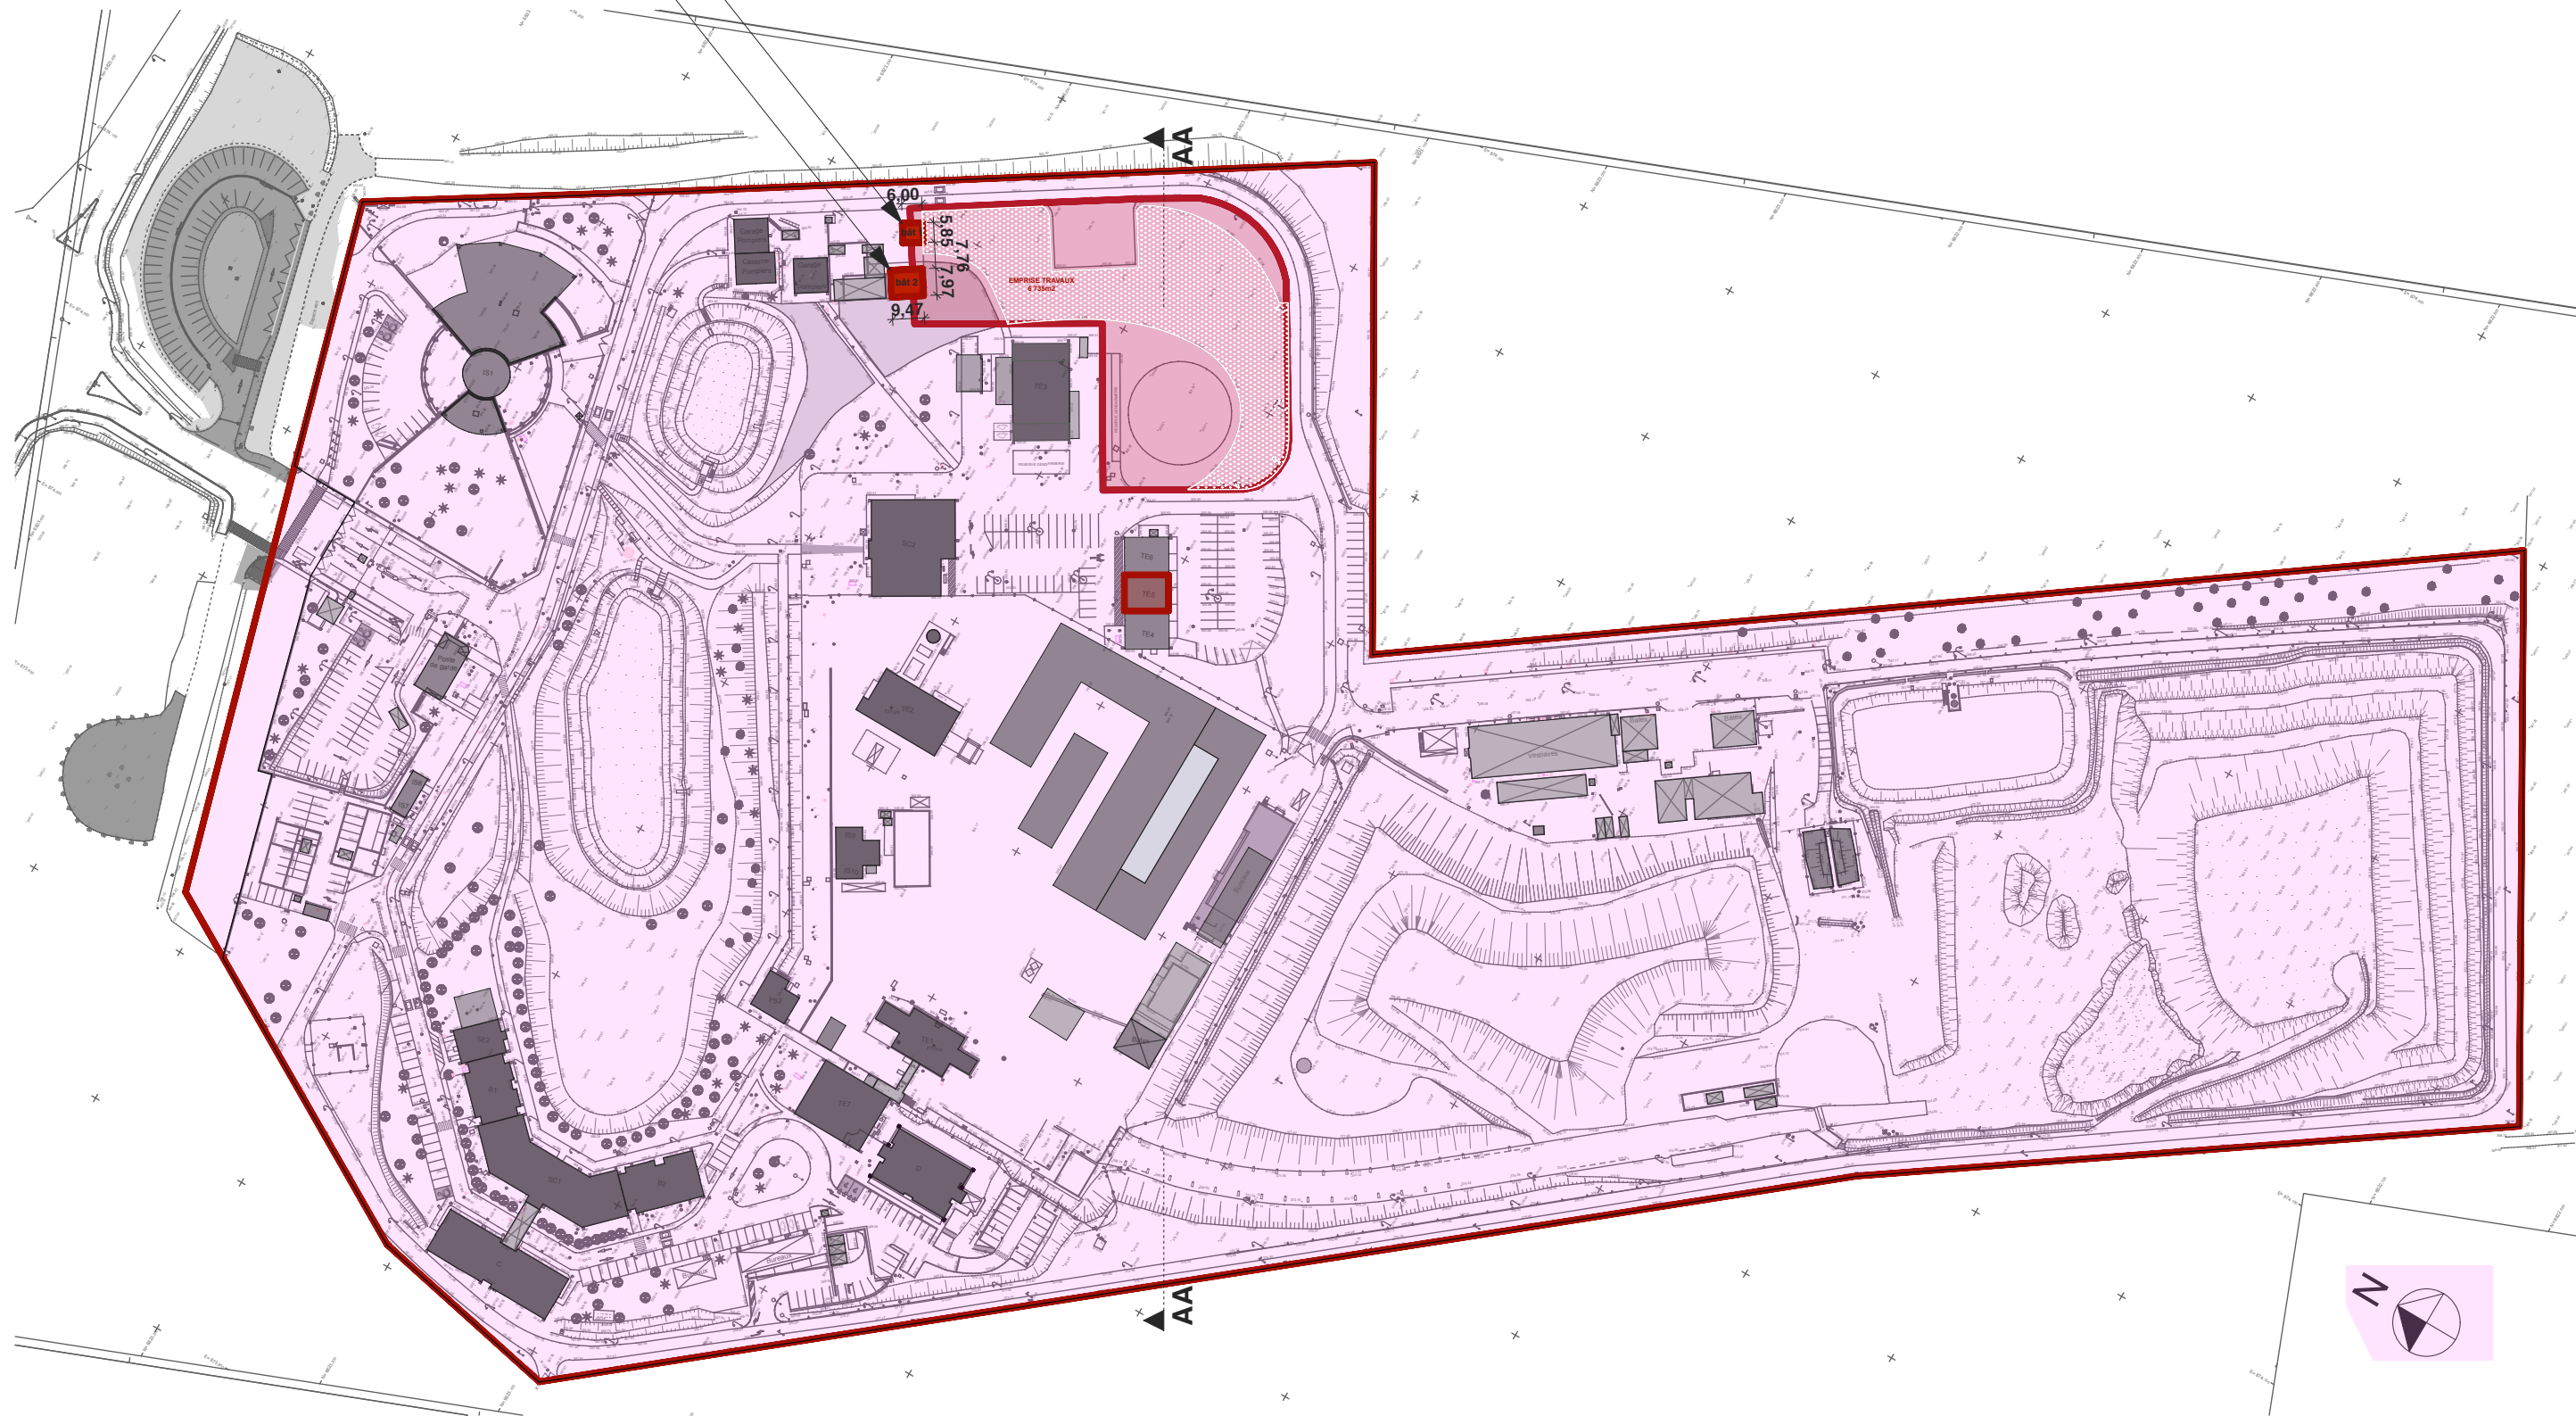


bâtiment préfabriqué 1 : à démolir
Emprise au sol = 35,1m²

bâtiment hangar 2 : à démolir
Emprise au sol = 75,5m²

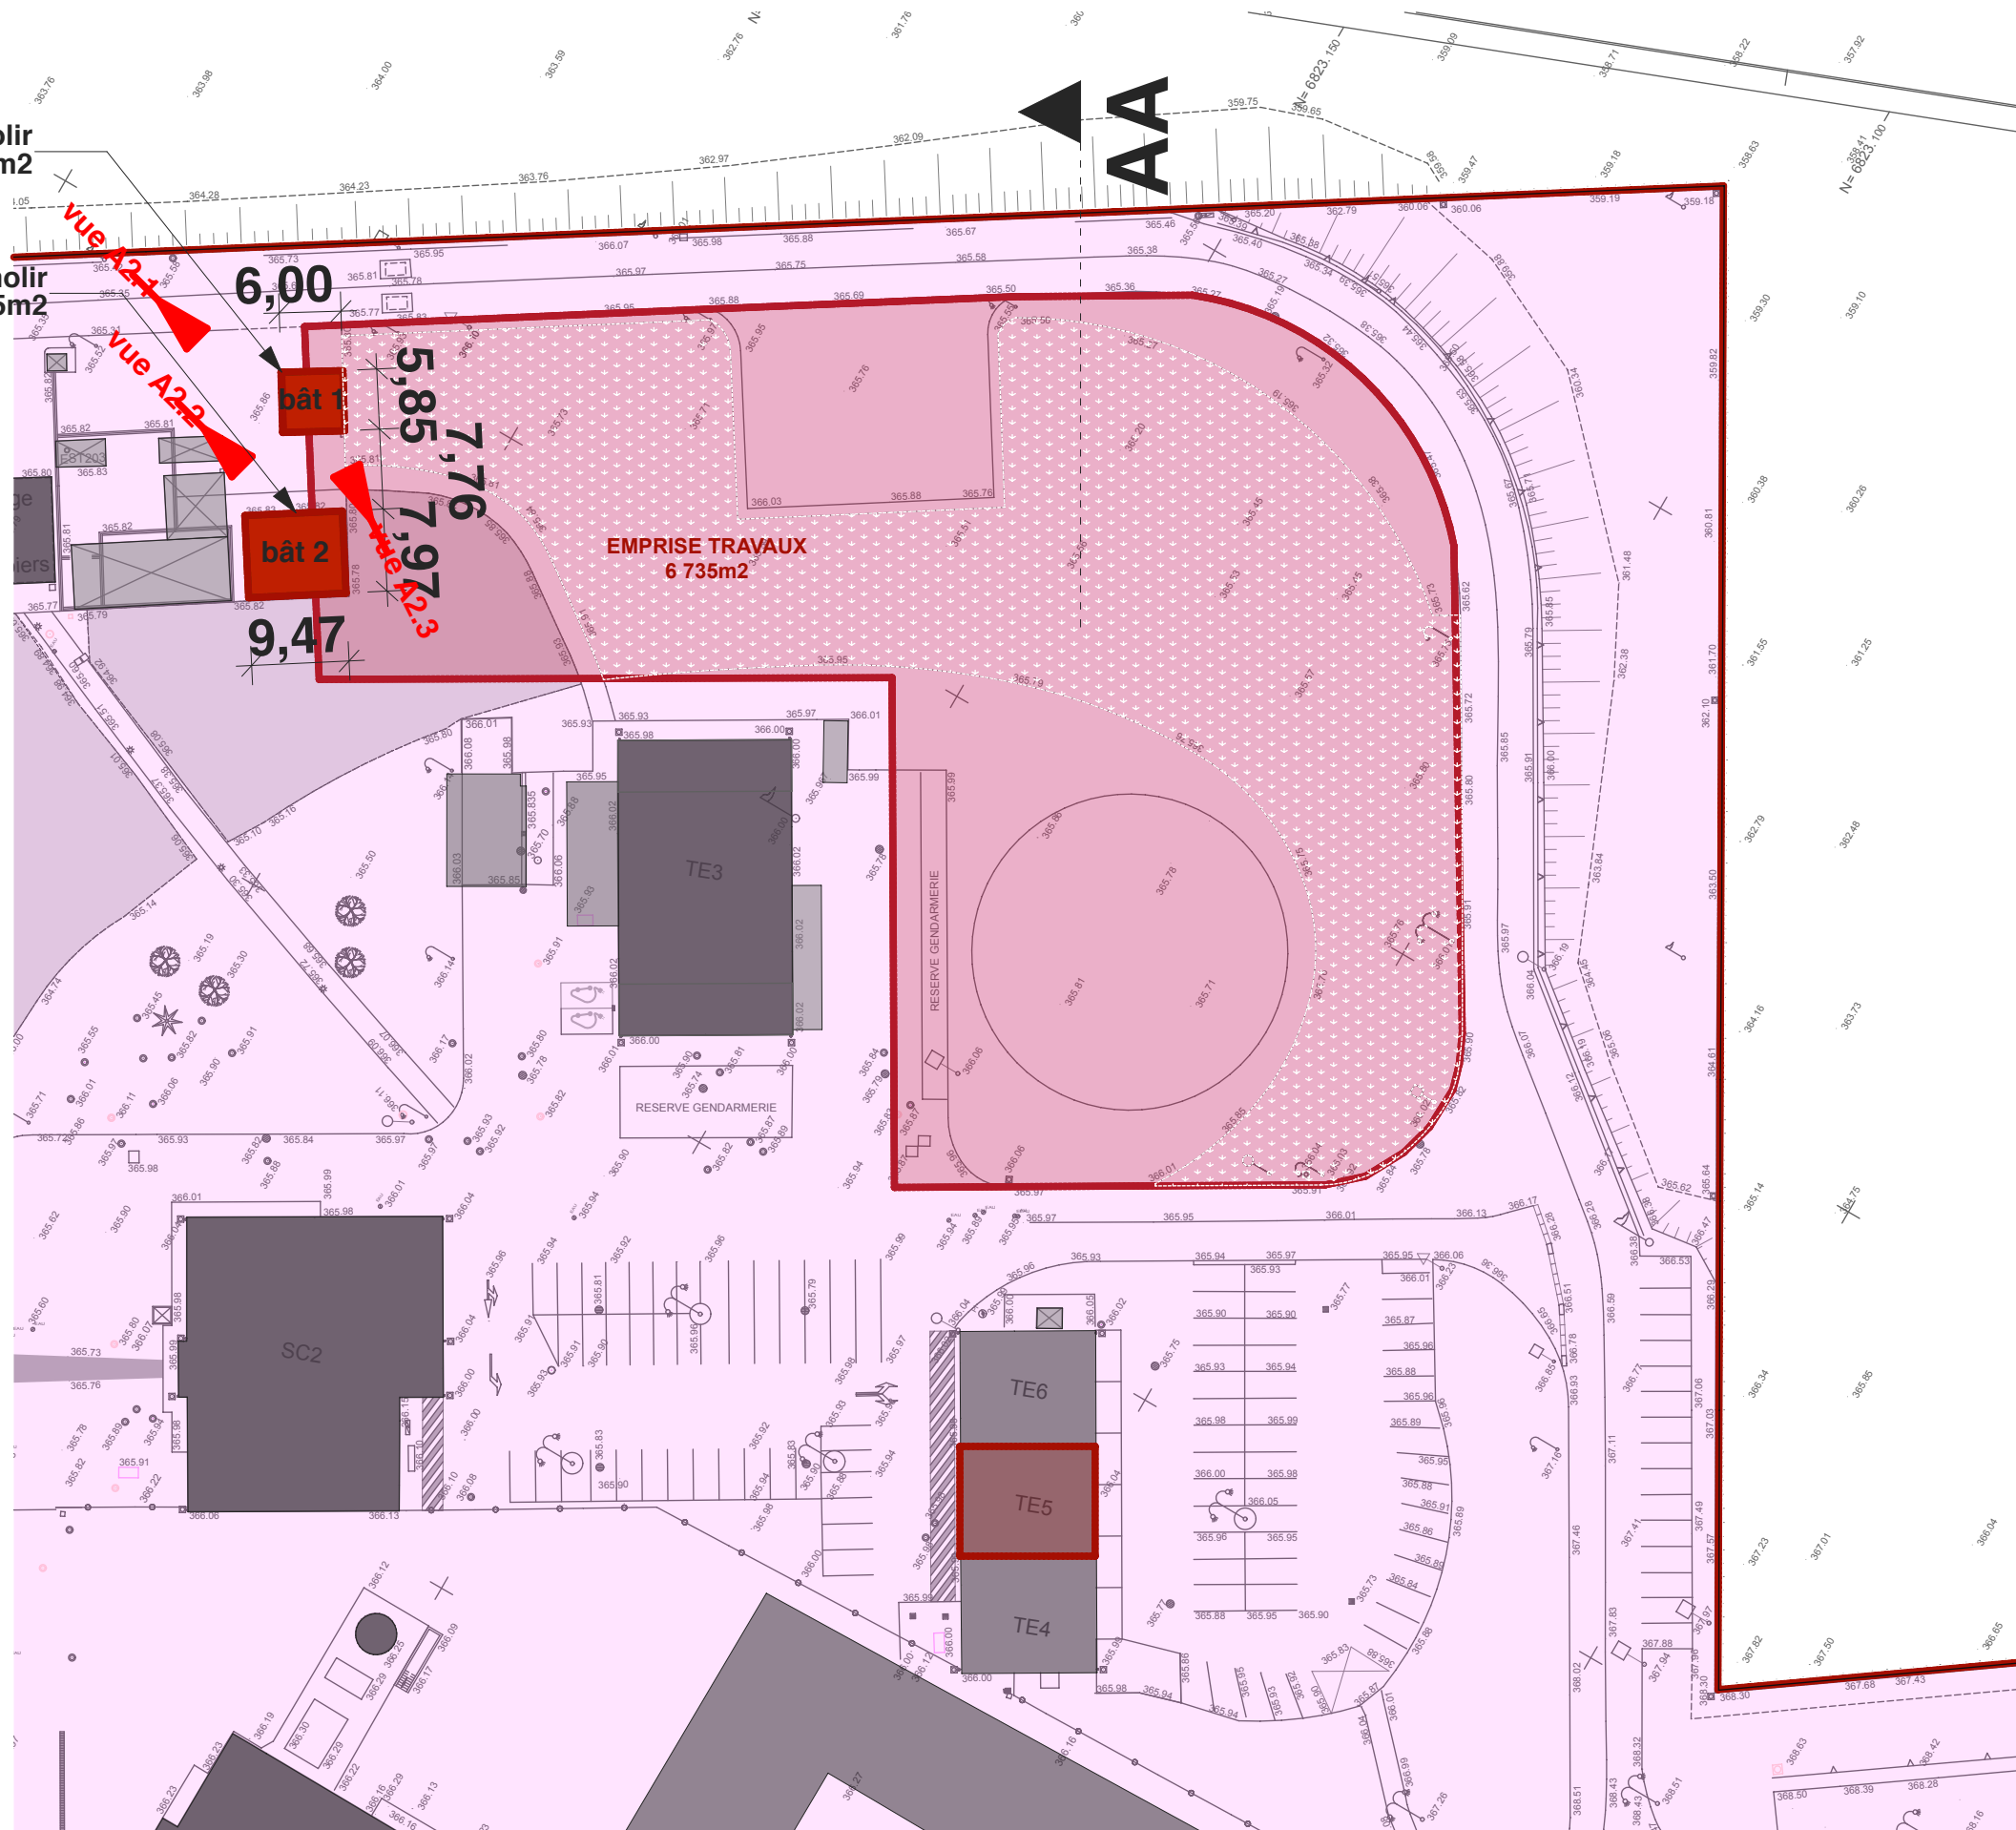

ANDRA - Cantonnement de Gendarmerie	18 août 2023		23 novembre 2023	prise en compte mail Andra du 23/11/2023	C
Site Andra - Centre Meuse / Haute-Marne - BURE	20 septembre 2023	prise en compte FED du 25/08/2023 - dossier PC	A		D
	02 novembre 2023	prise en compte mail Andra du 30/10/2023	B		E

VUE A2.1

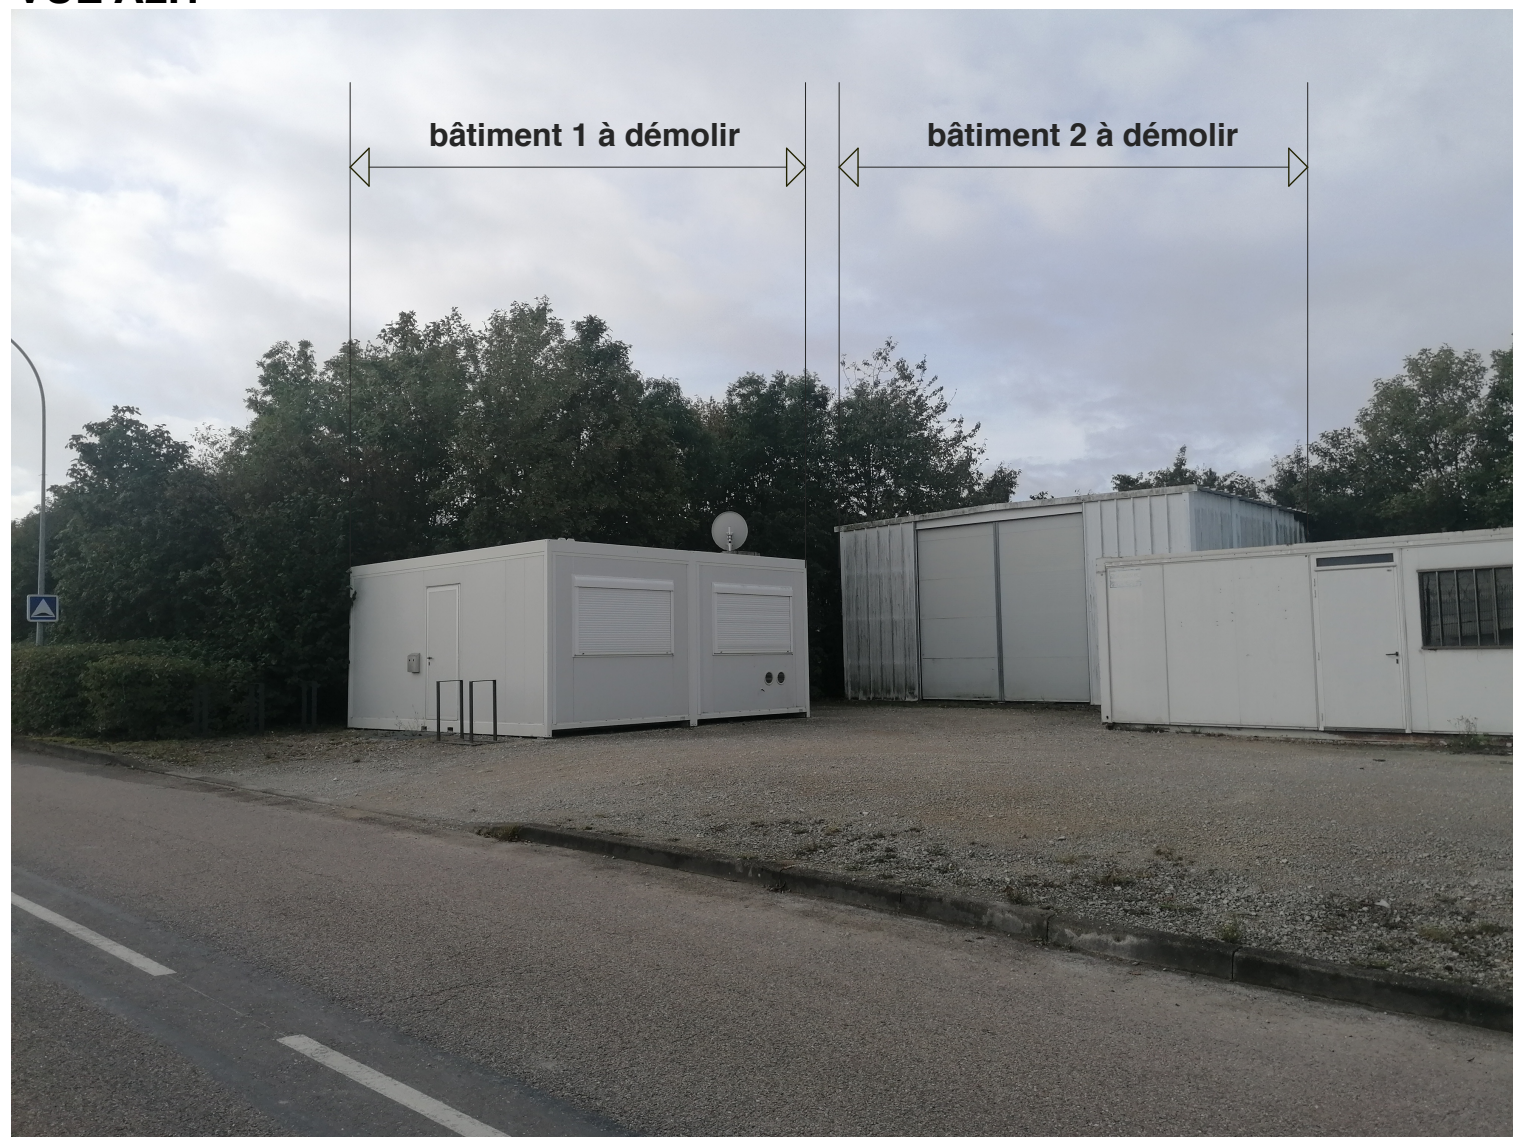

VUE A2.2



VUE A2.3

